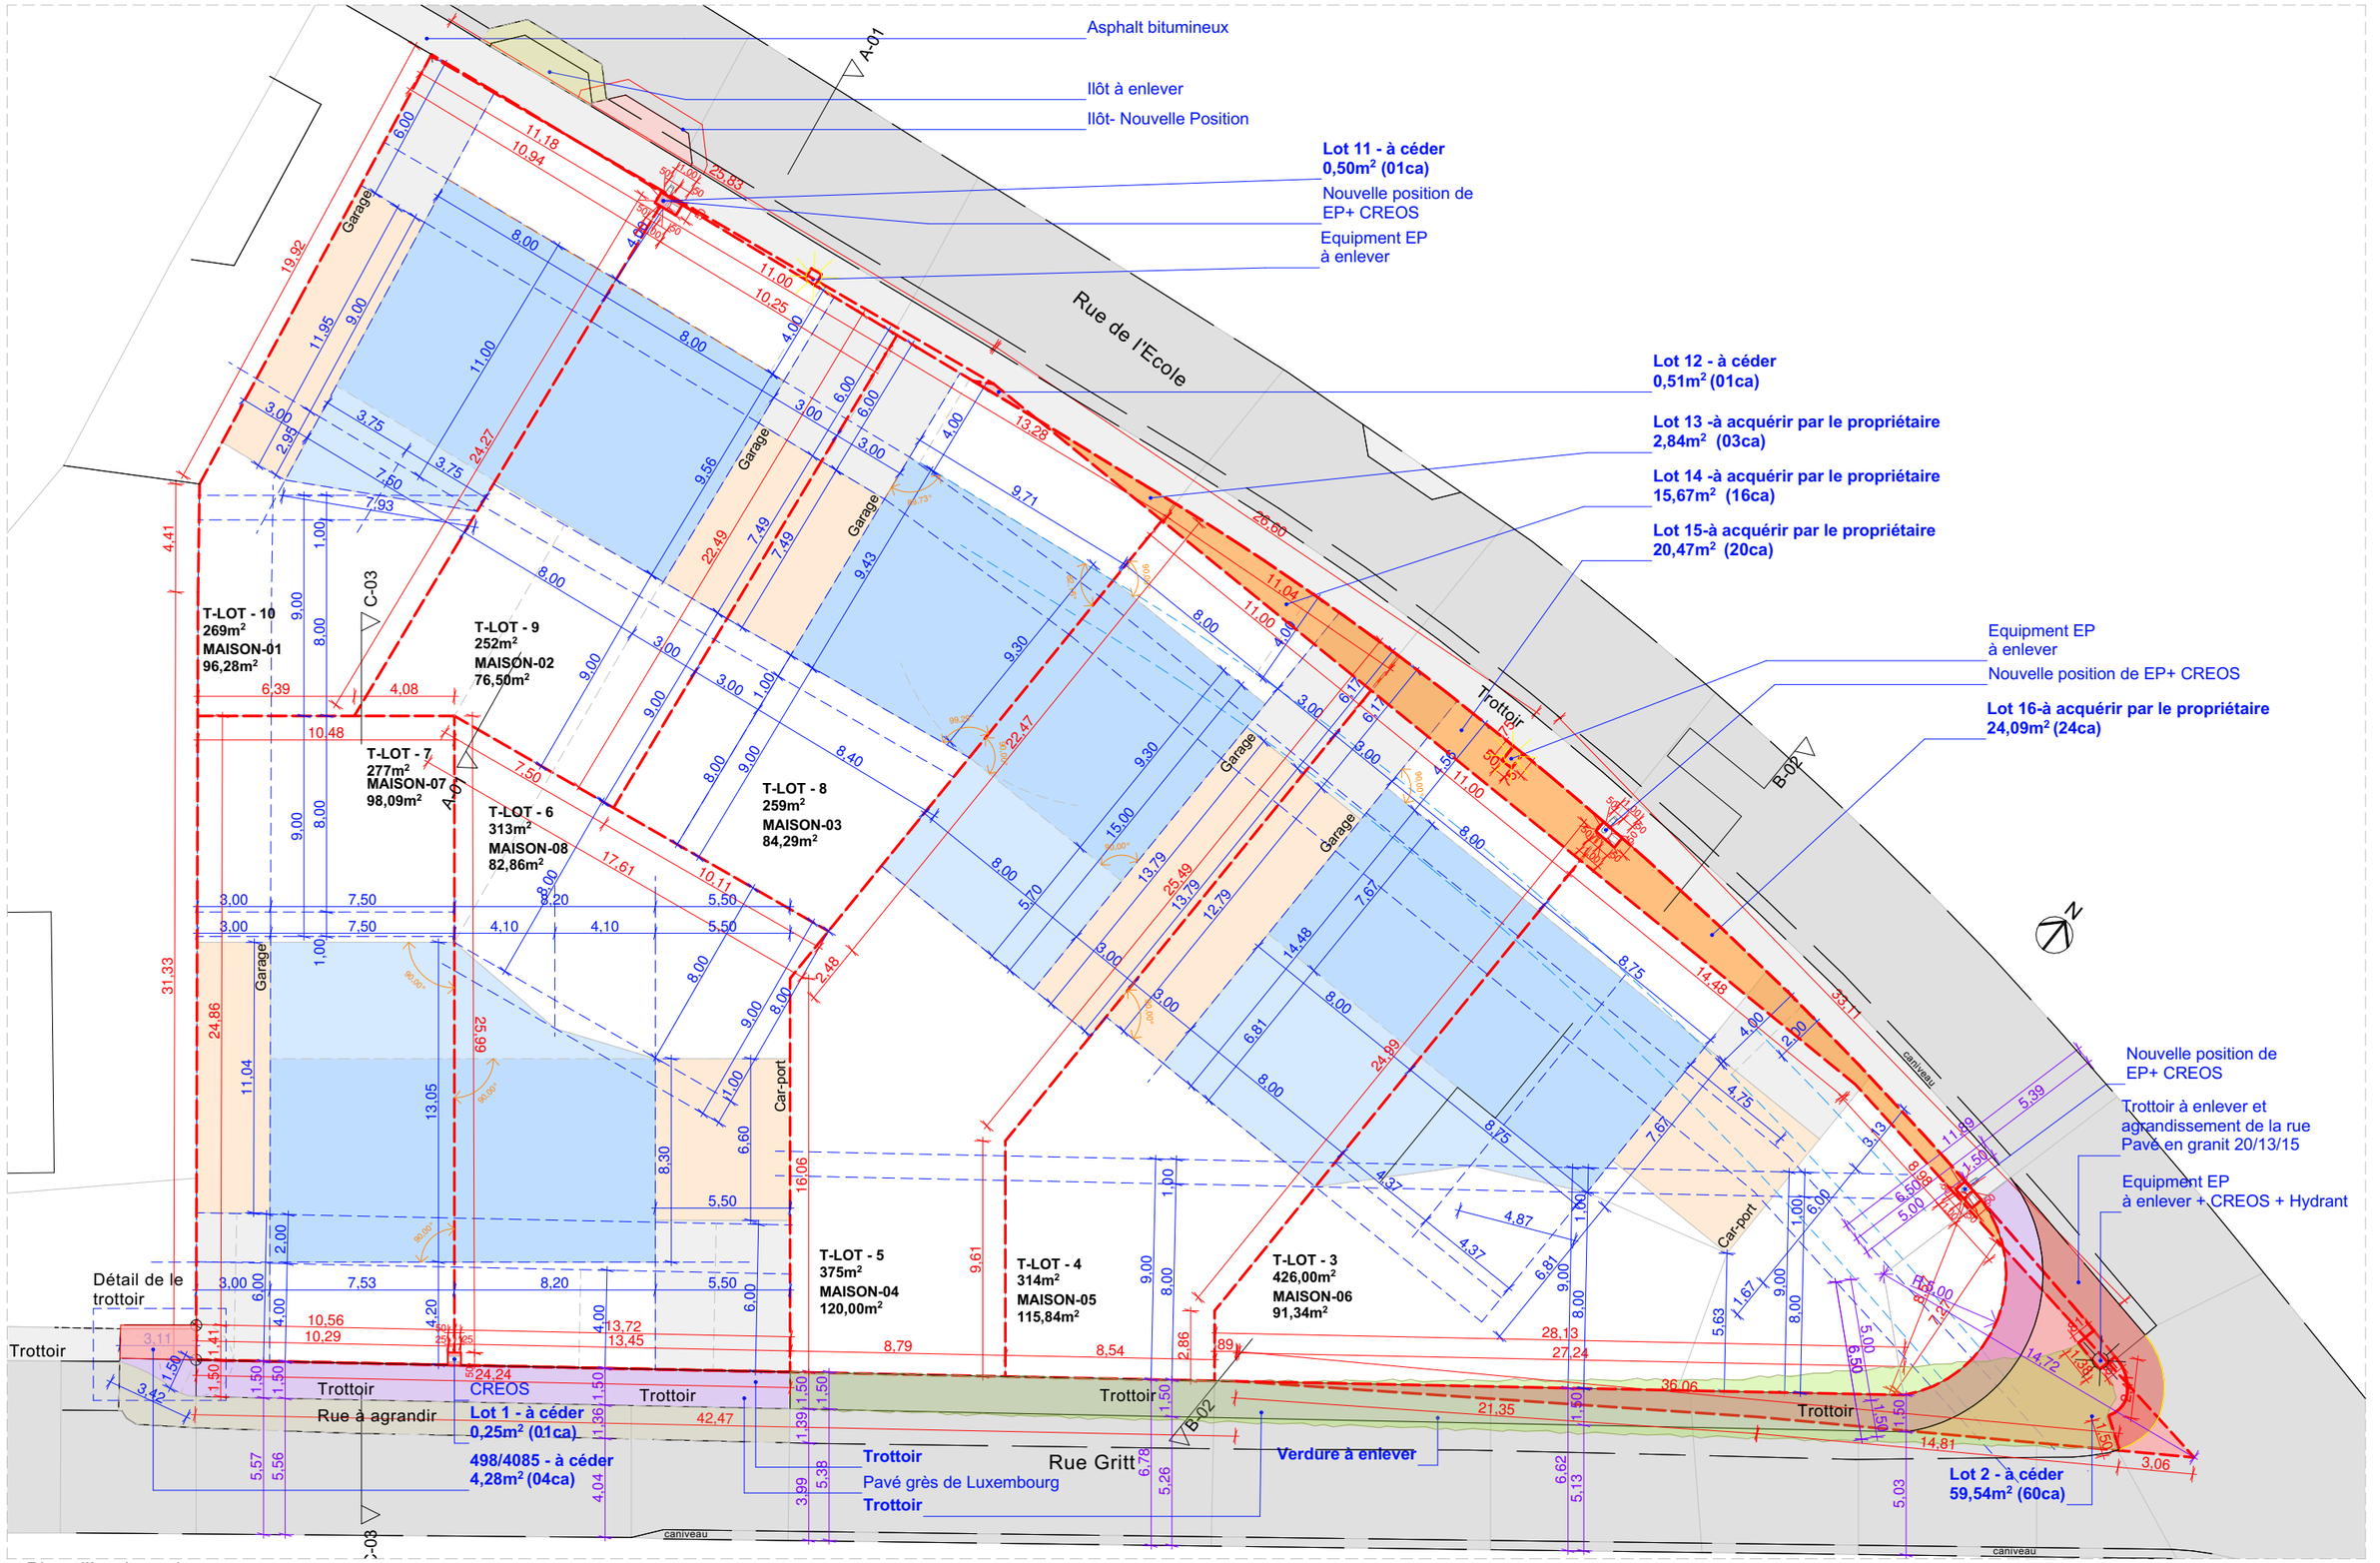


Plan d'Implantation

LÉGENDE:

- -Limite de Propriété
- -Lot à Céder
- -Lot à acquérir par le propriétaire
- -Maisons
- -Toiture
- -Garage/Carport
- -Accès au Garage/Carport
- -À démolir
- -Reculs
- -Reculs par le lot à acquérir par le propriétaire
- -Nouveau trottoir

TRUST ARCHITECTURE

PROJET: APS

Commune: JUNGLINSTER — No cadastral: #Nº Cadastral
Section: RB de GONDERANGE — Adress: 5, Rue de l'Ecole, L-6183 Gonderange

MAITRE D'OUVRAGE:
Active Invest s.à r.l. et Mansfeld s.à r.l.
.

TRUST ARCHITECTURE
TAL s.à rl
13a Rue Des Fleurs
L-8391 Nospelt
+352 30 81 31 | info@trustarc.lu
n°OAI:AP/11249
Signature: M. Felix HOLZNER

CONTENU DU PLAN:
PLAN IMP

REMARQUE:
*Les mesures du plan sont à controler sur place par l'entrepeneur.
*L'execution des plans statiques son à confier à un bureau d'ingénieur.
*Ces dessins sont la propriété intellectuelle de Trust Architecture

Date	Échelle	Feuille n.º
20/12/2024	1:250	02.1