



LAGEPLAN


Plan  
LAGEPLAN

**BAUHERR:**  
Romain Steffen  
104, Rue de Neudorf, L-2222 Luxembourg

**PROJEKT**  
Zweifamilienhaus  
Adress: Hubertusstraße 13,  
54675 Körperich

**Maßstab** 1/200  
**BLATT** 1


--- Grundstücksgrenze

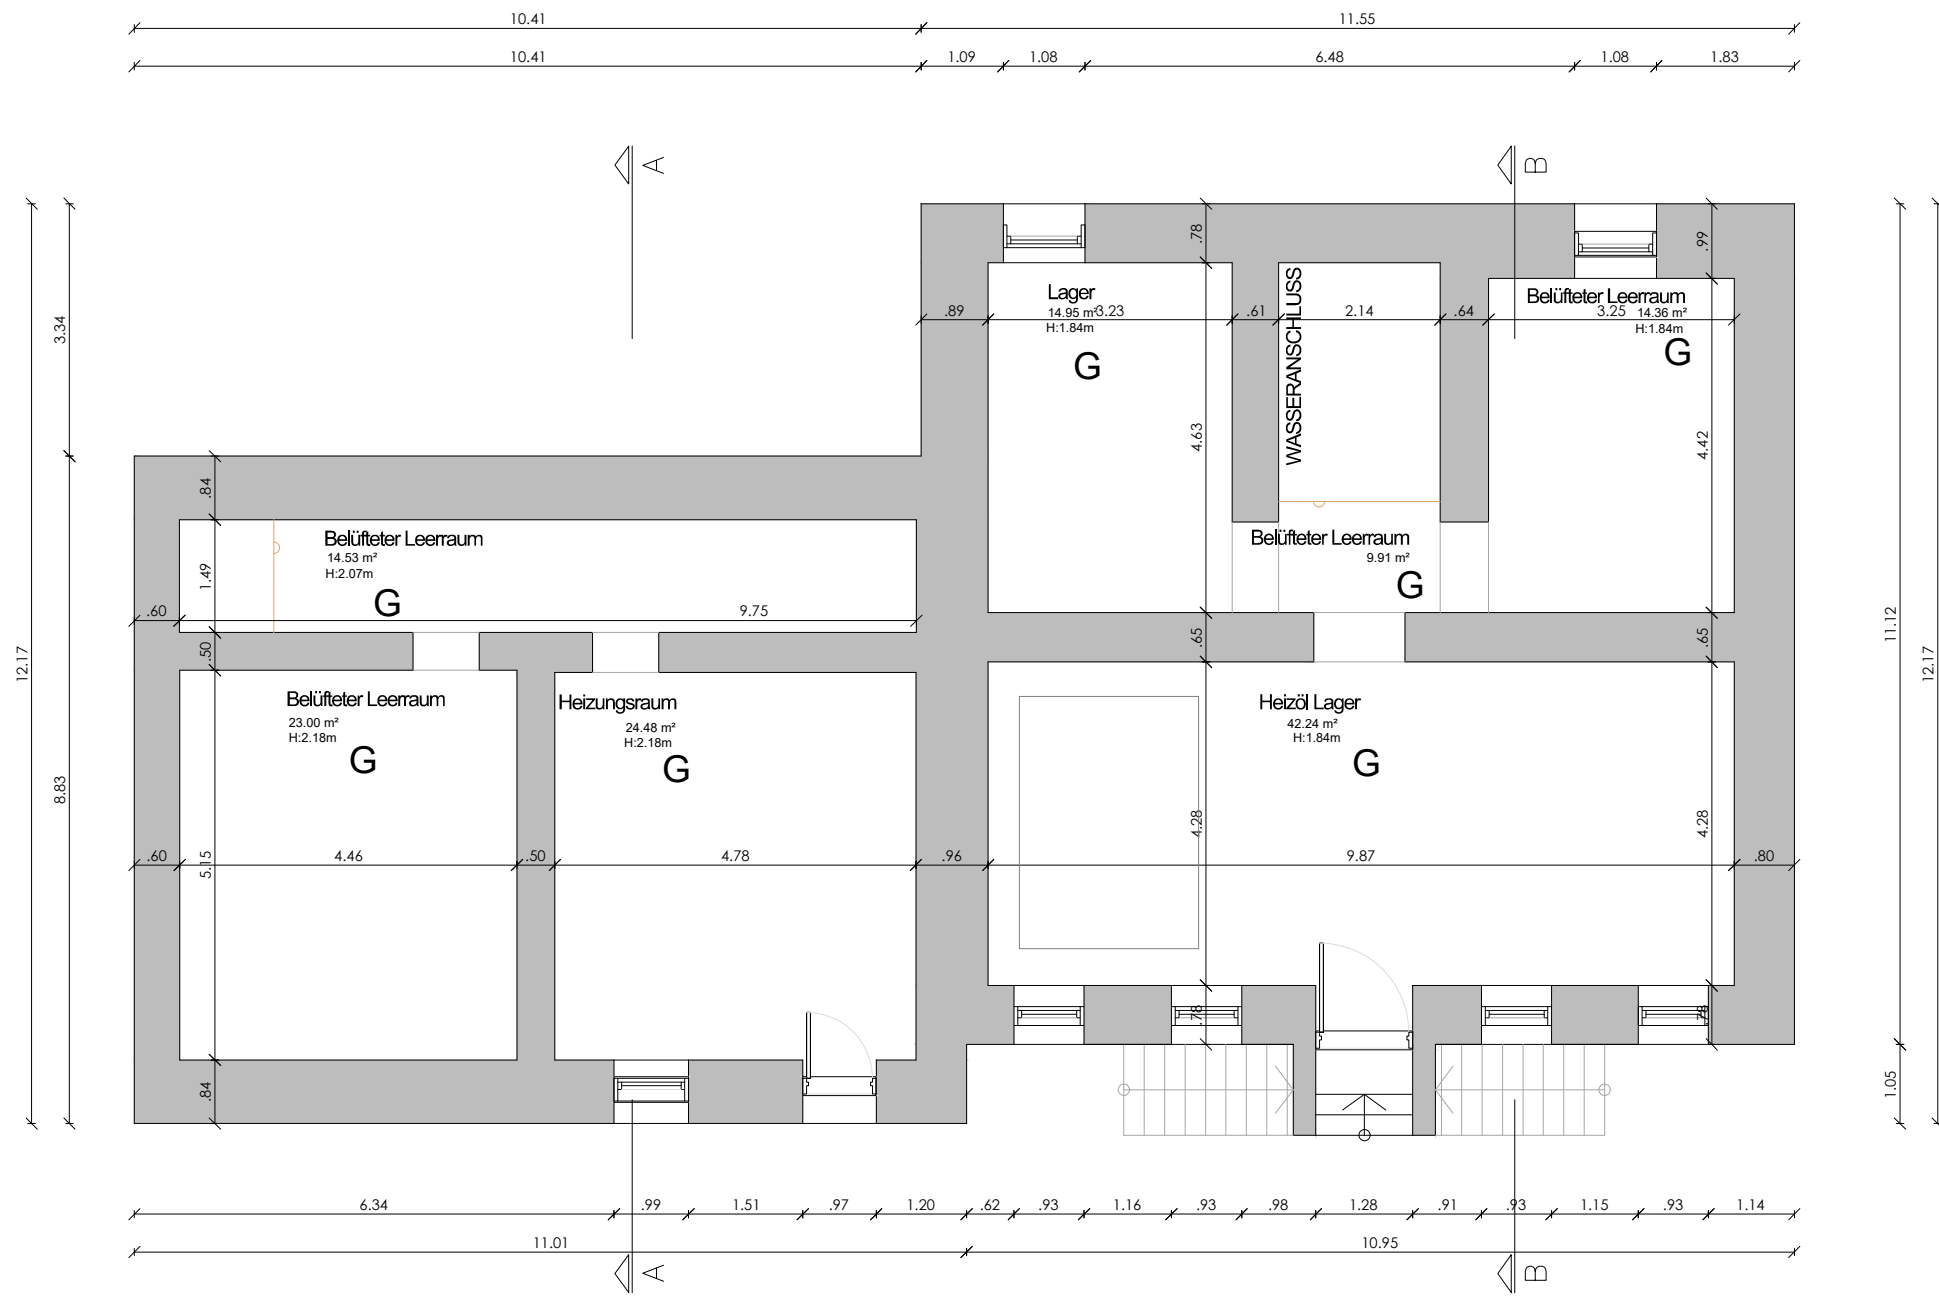



BLOCK 2

BLOCK 1



UNTERGESCHOSS

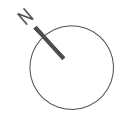


<b>Plan</b> Untergeschoss		<b>BAUHERR:</b> Romain Steffen 104, Rue de Neudorf, L-2222 Luxembourg	<b>PROJEKT</b> Zweifamilienhaus Adress: Hubertusstraße 13, 54675 Körperich
<b>Maßstab</b> 1/100	<b>BLATT</b> 2		

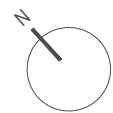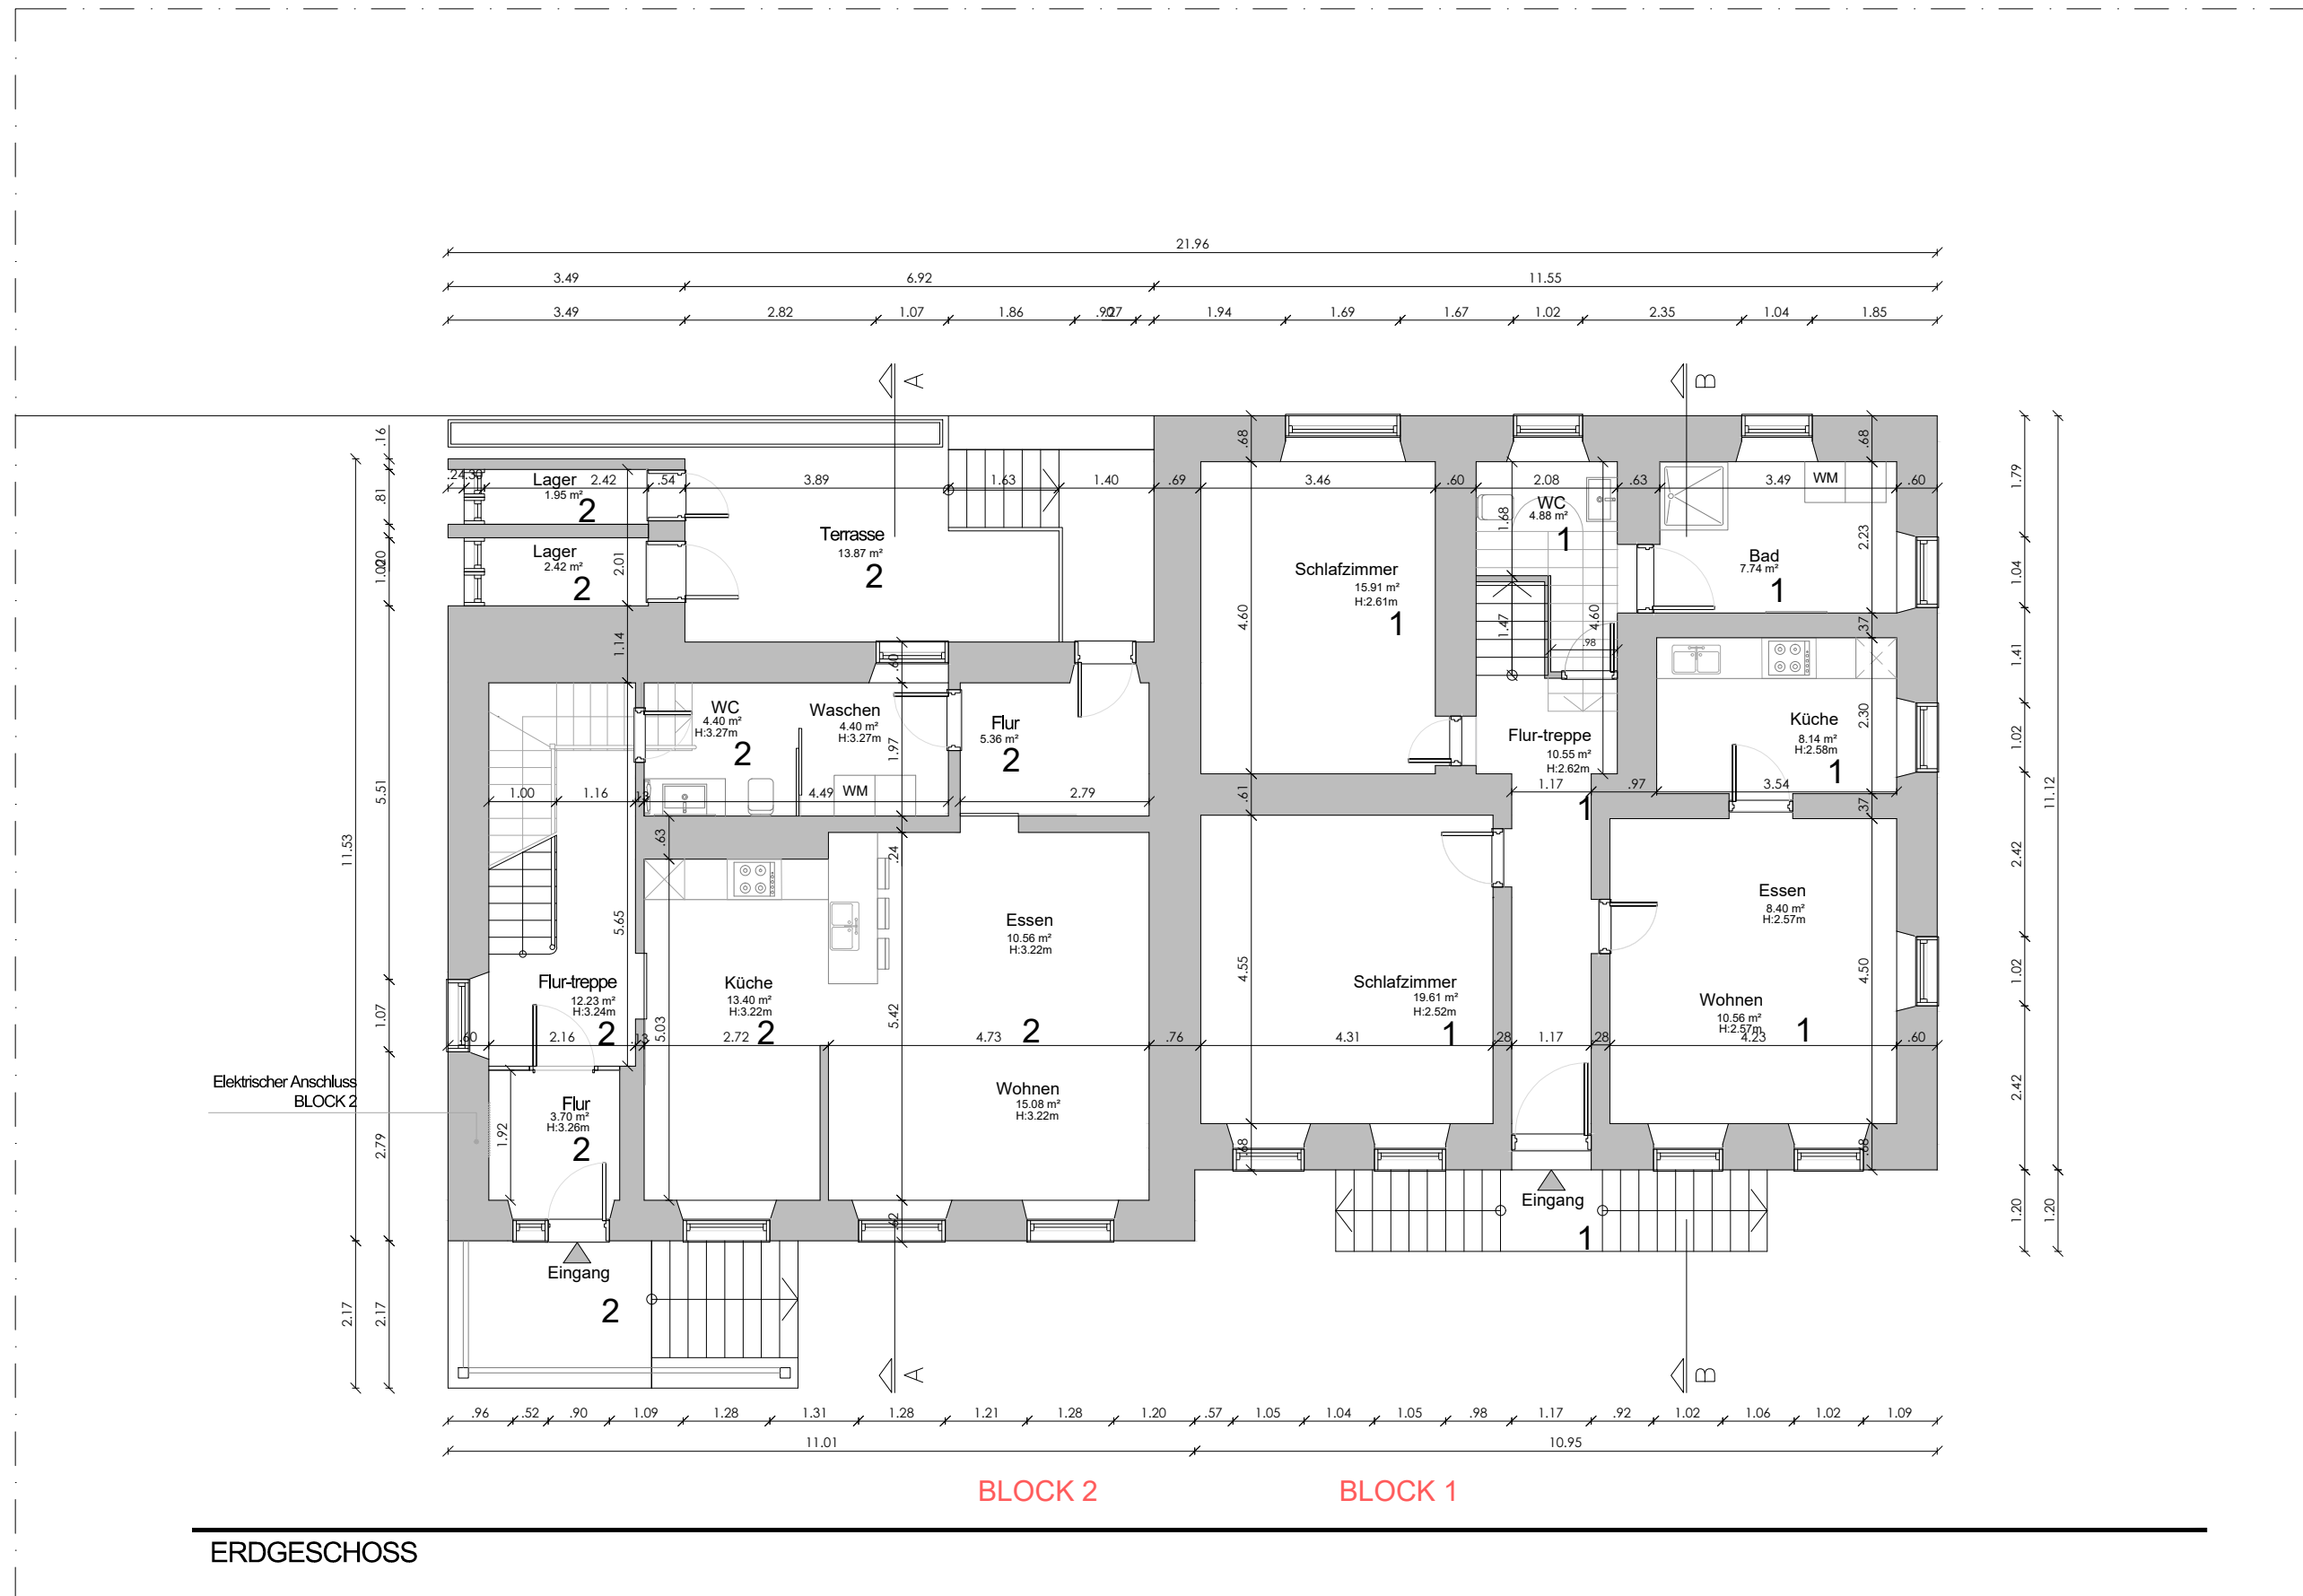

<b>Plan</b> Erdgeschoss		<b>BAUHERR:</b> Romain Steffen 104, Rue de Neudorf, L-2222 Luxembourg	<b>PROJEKT</b> Zweifamilienhaus Adress: Hubertusstraße 13, 54675 Körperich
<b>Maßstab</b> 1/100	<b>BLATT</b> 3		

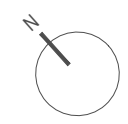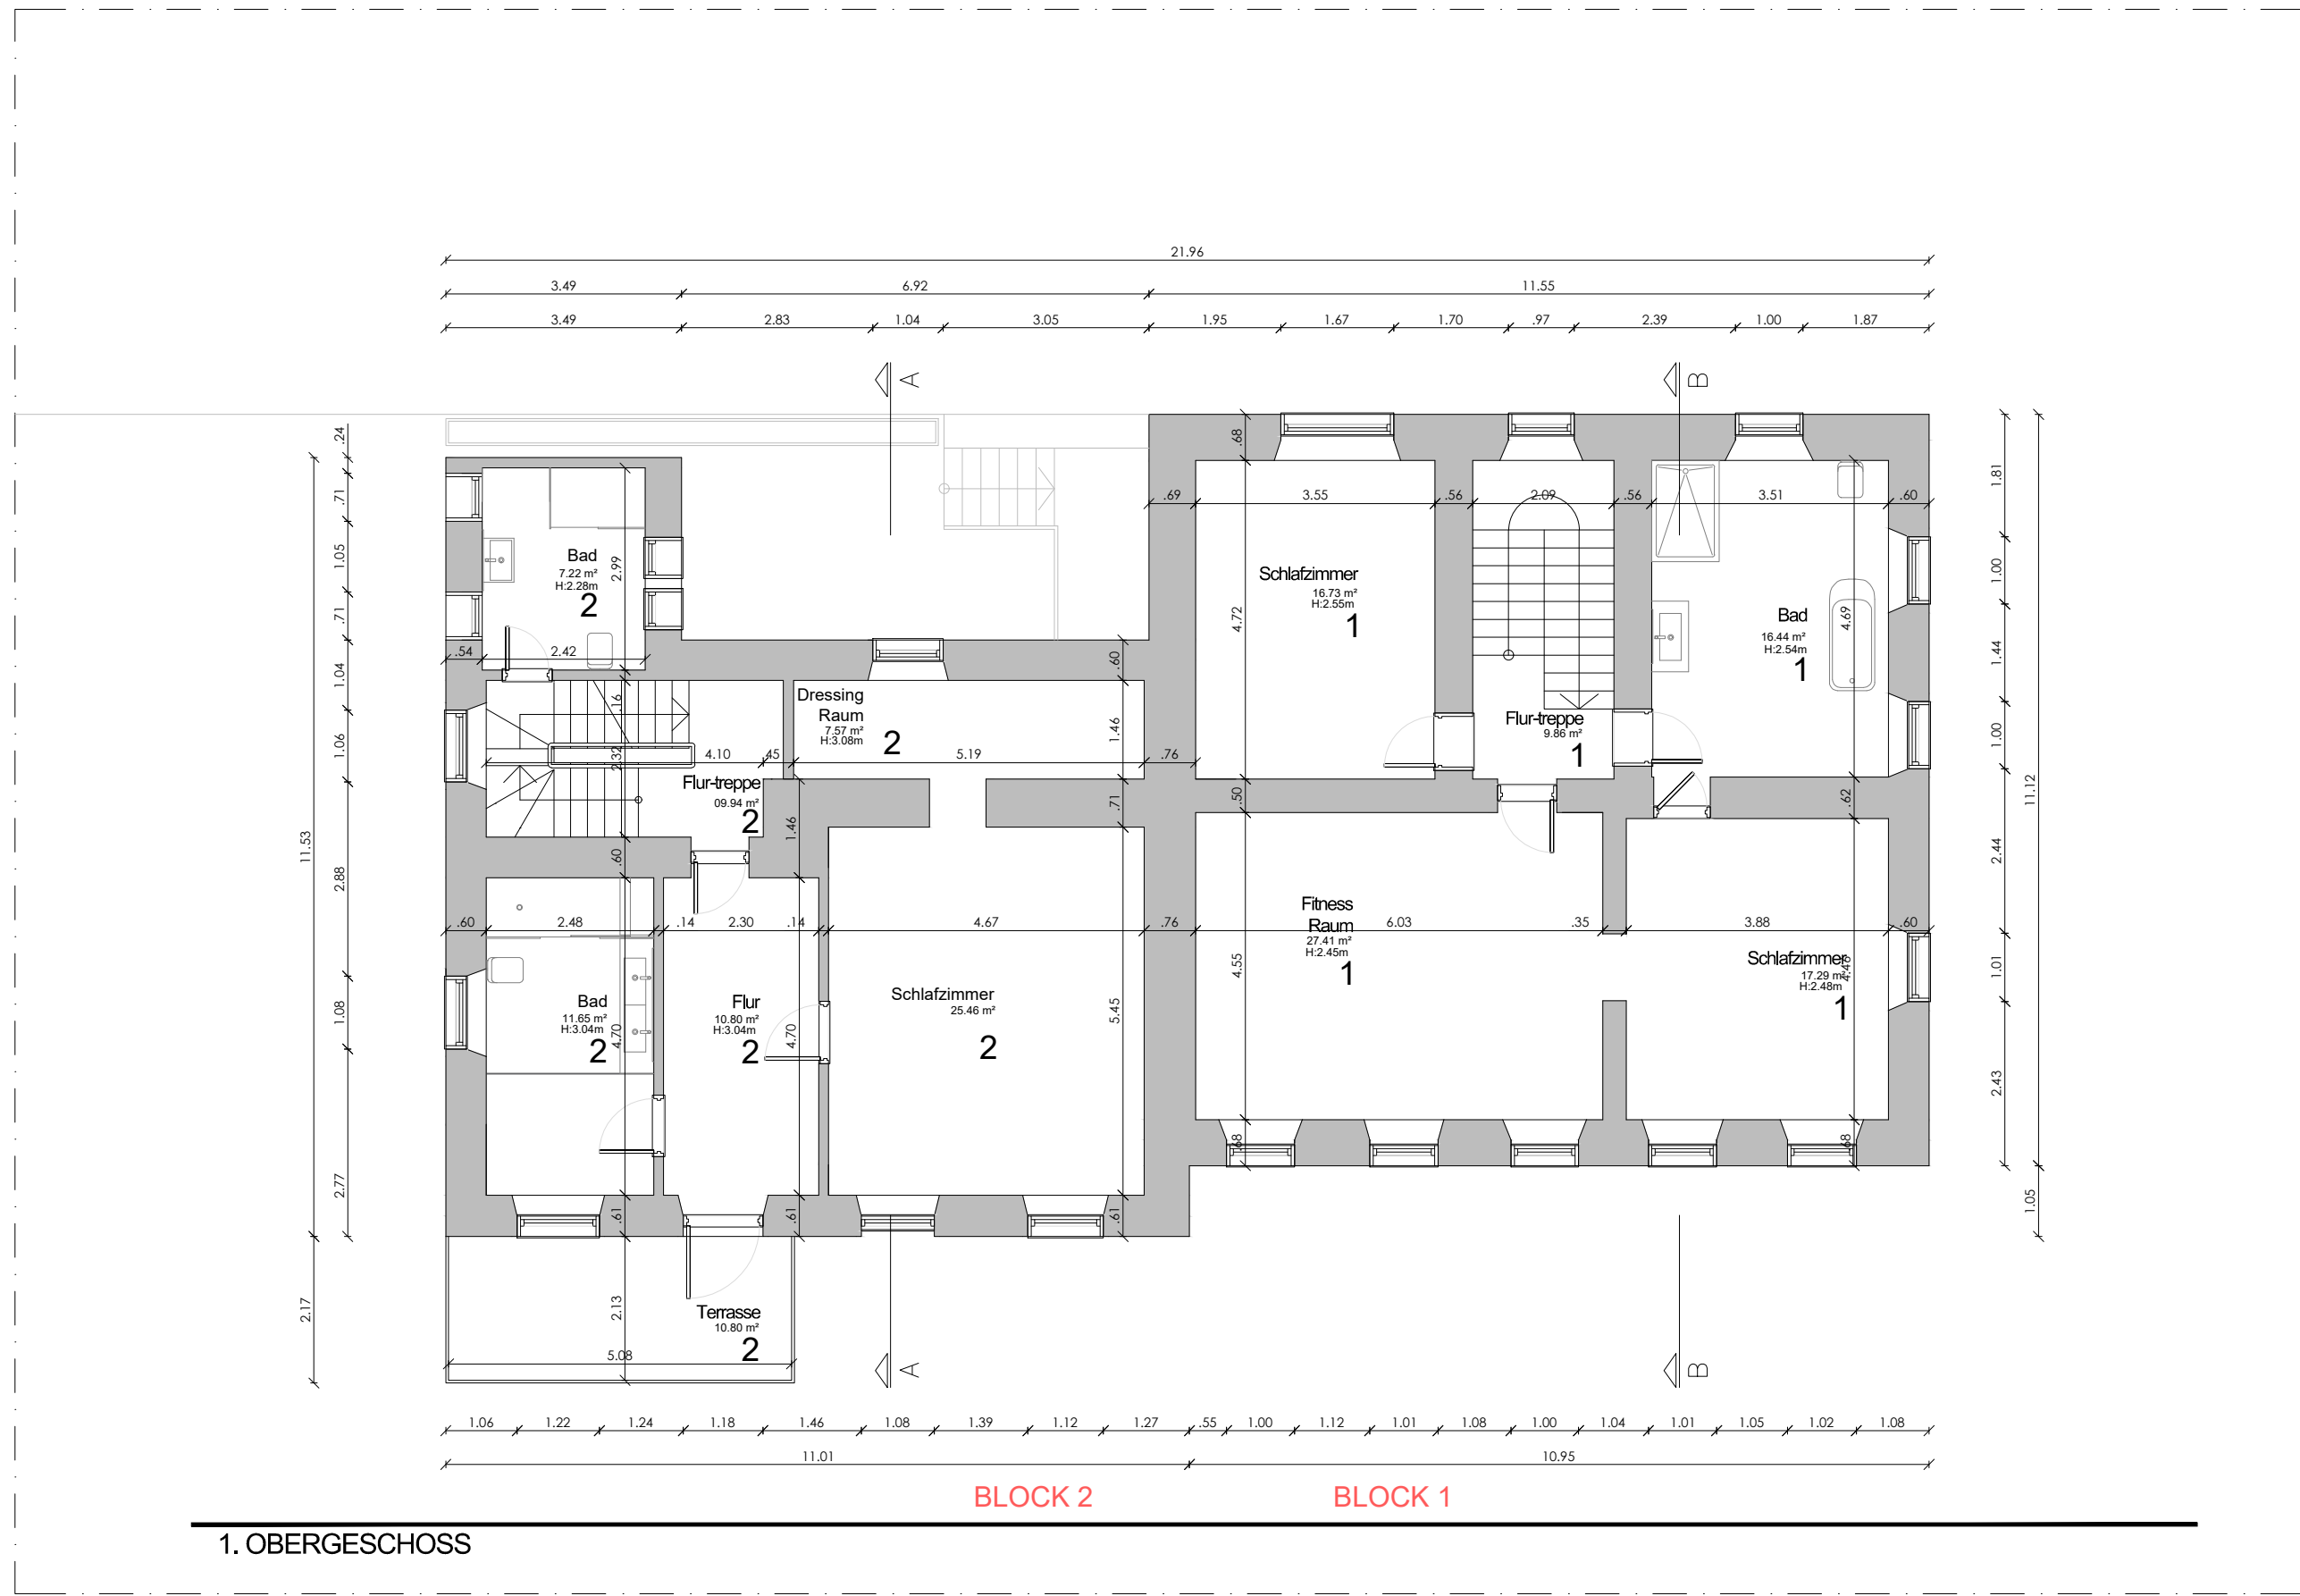

<b>Plan</b> 1. Obergeschoss		<b>BAUHERR:</b> Romain Steffen 104, Rue de Neudorf, L-2222 Luxembourg	<b>PROJEKT</b> Zweifamilienhaus Adress: Hubertusstraße 13, 54675 Körperich
<b>Maßstab</b> 1/100	<b>BLATT</b> 4		

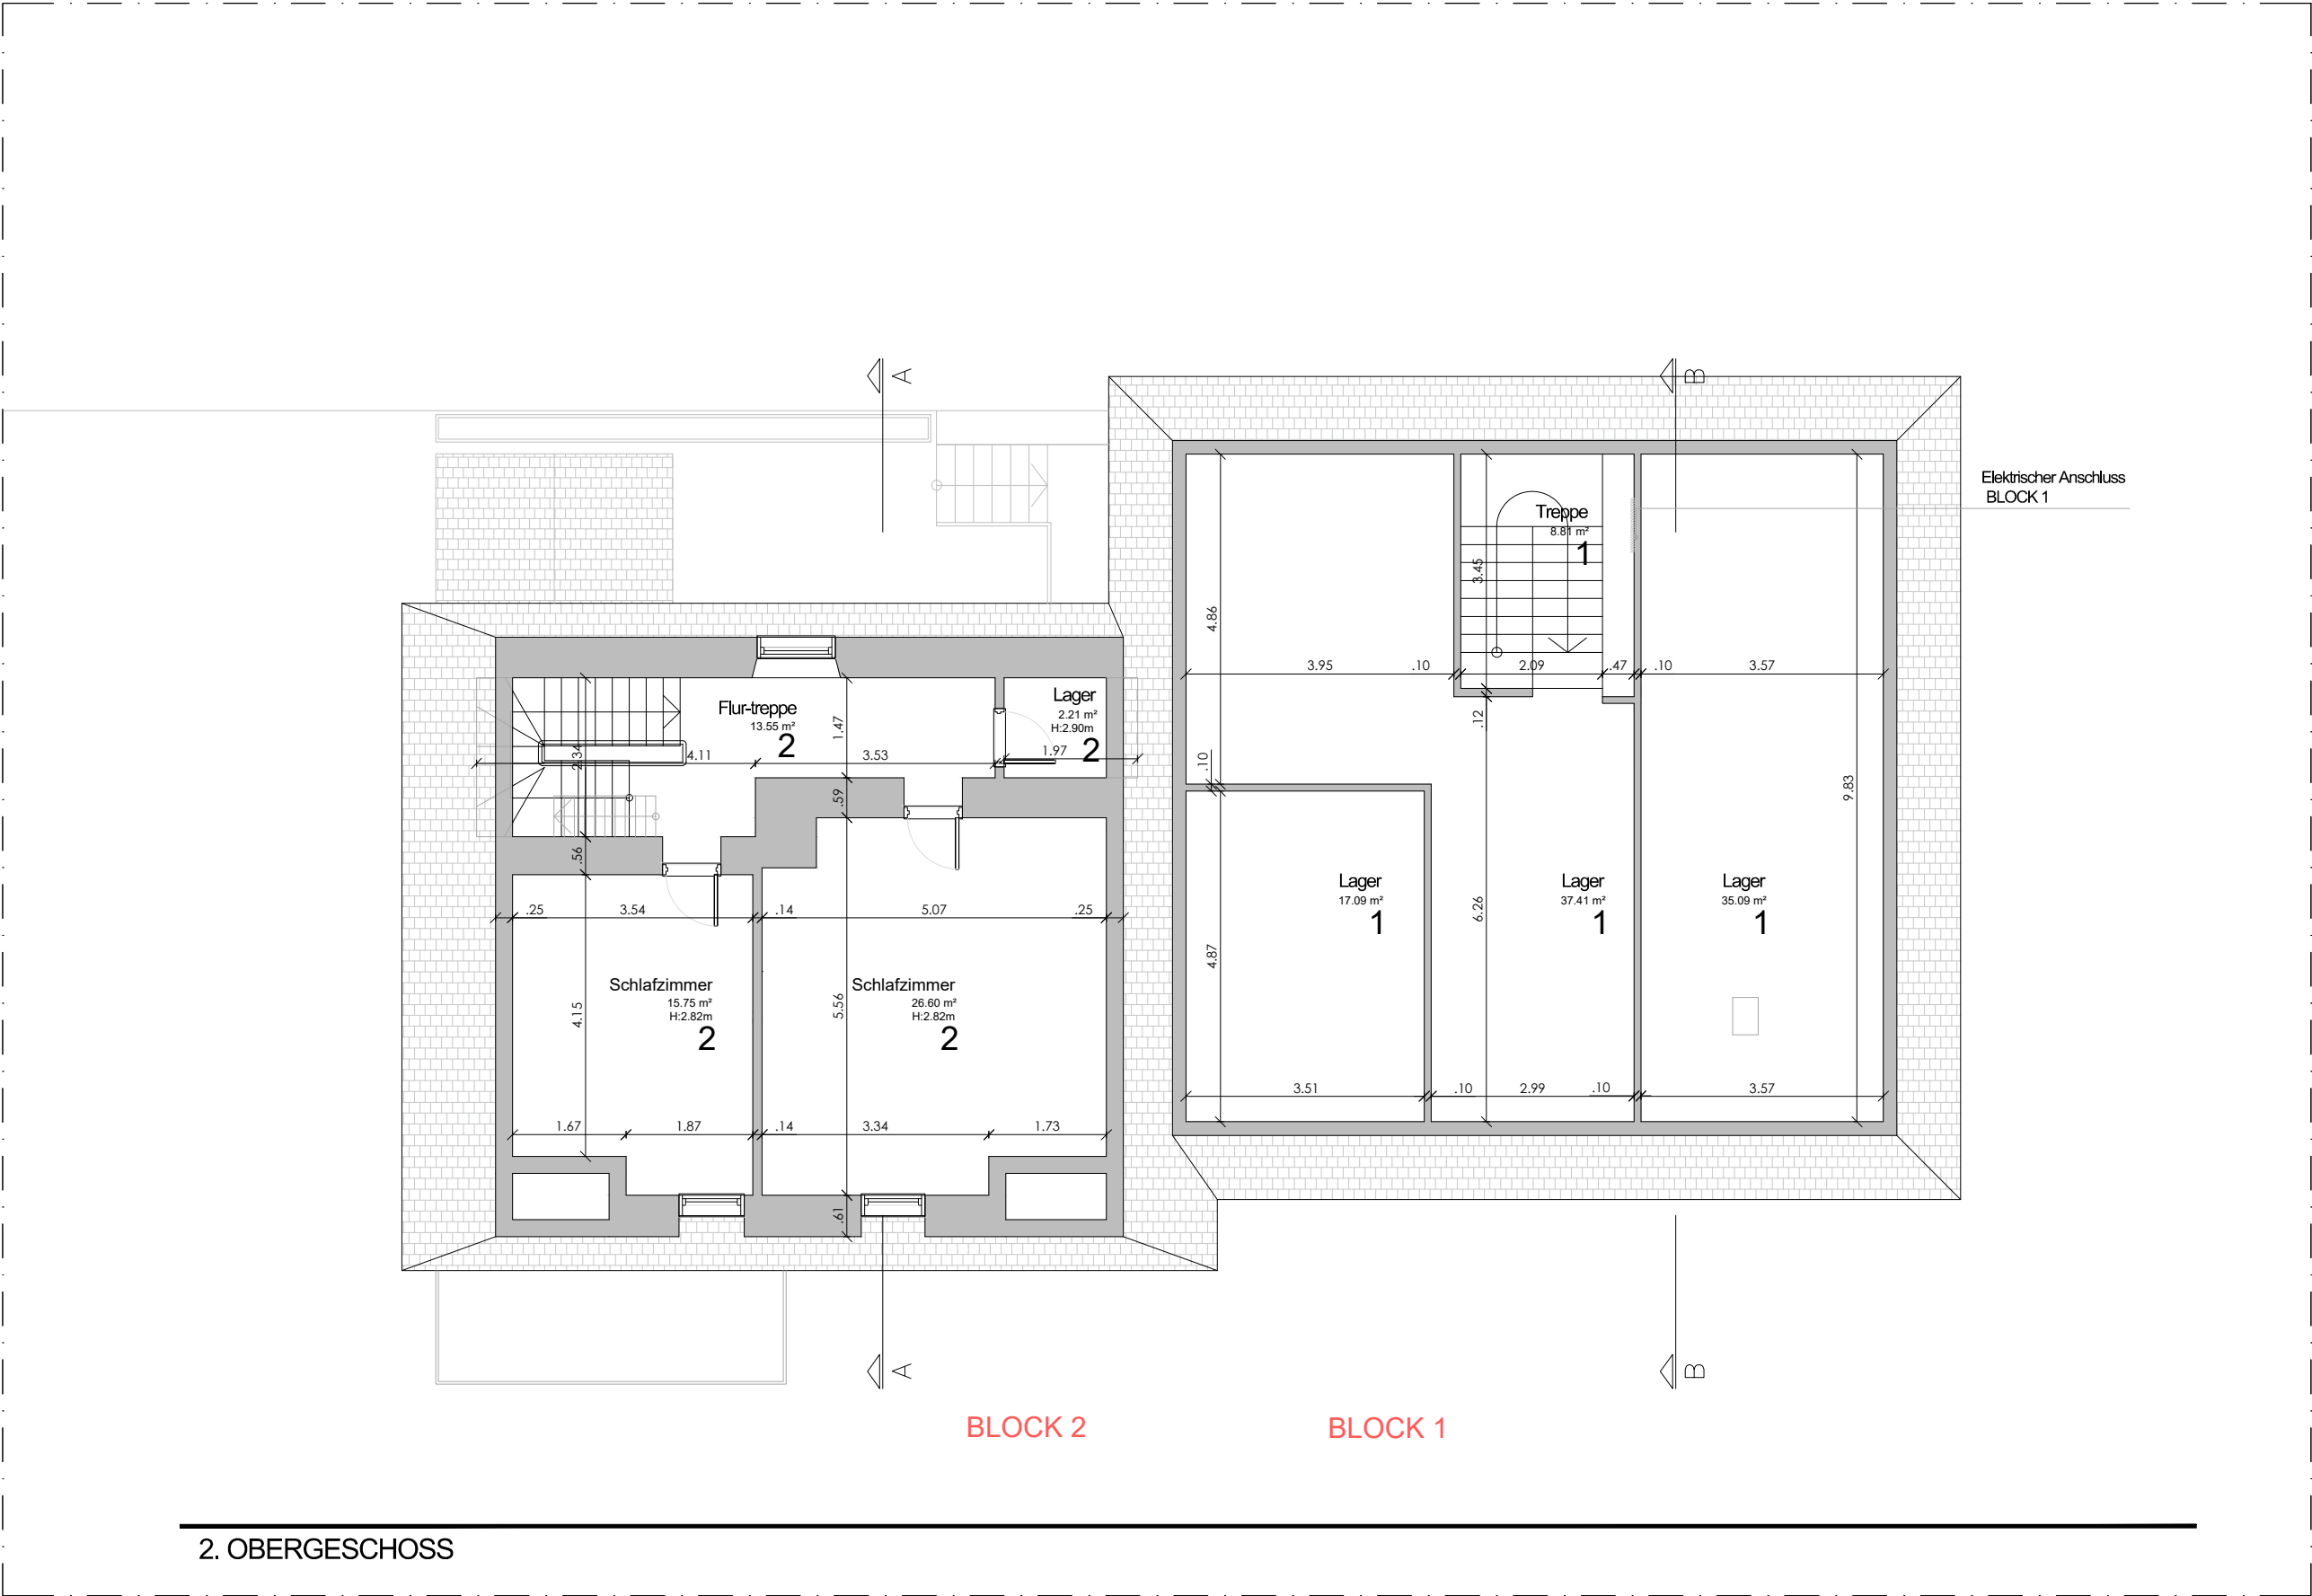


2. OBERGESCHOSS

BLOCK 2

BLOCK 1



<b>Plan</b> 2. Obergeschoss		<b>BAUHERR:</b> Romain Steffen 104, Rue de Neudorf, L-2222 Luxembourg	<b>PROJEKT</b> Zweifamilienhaus Adress: Hubertusstraße 13, 54675 Körperich
<b>Maßstab</b> 1/100	<b>BLATT</b> 5		

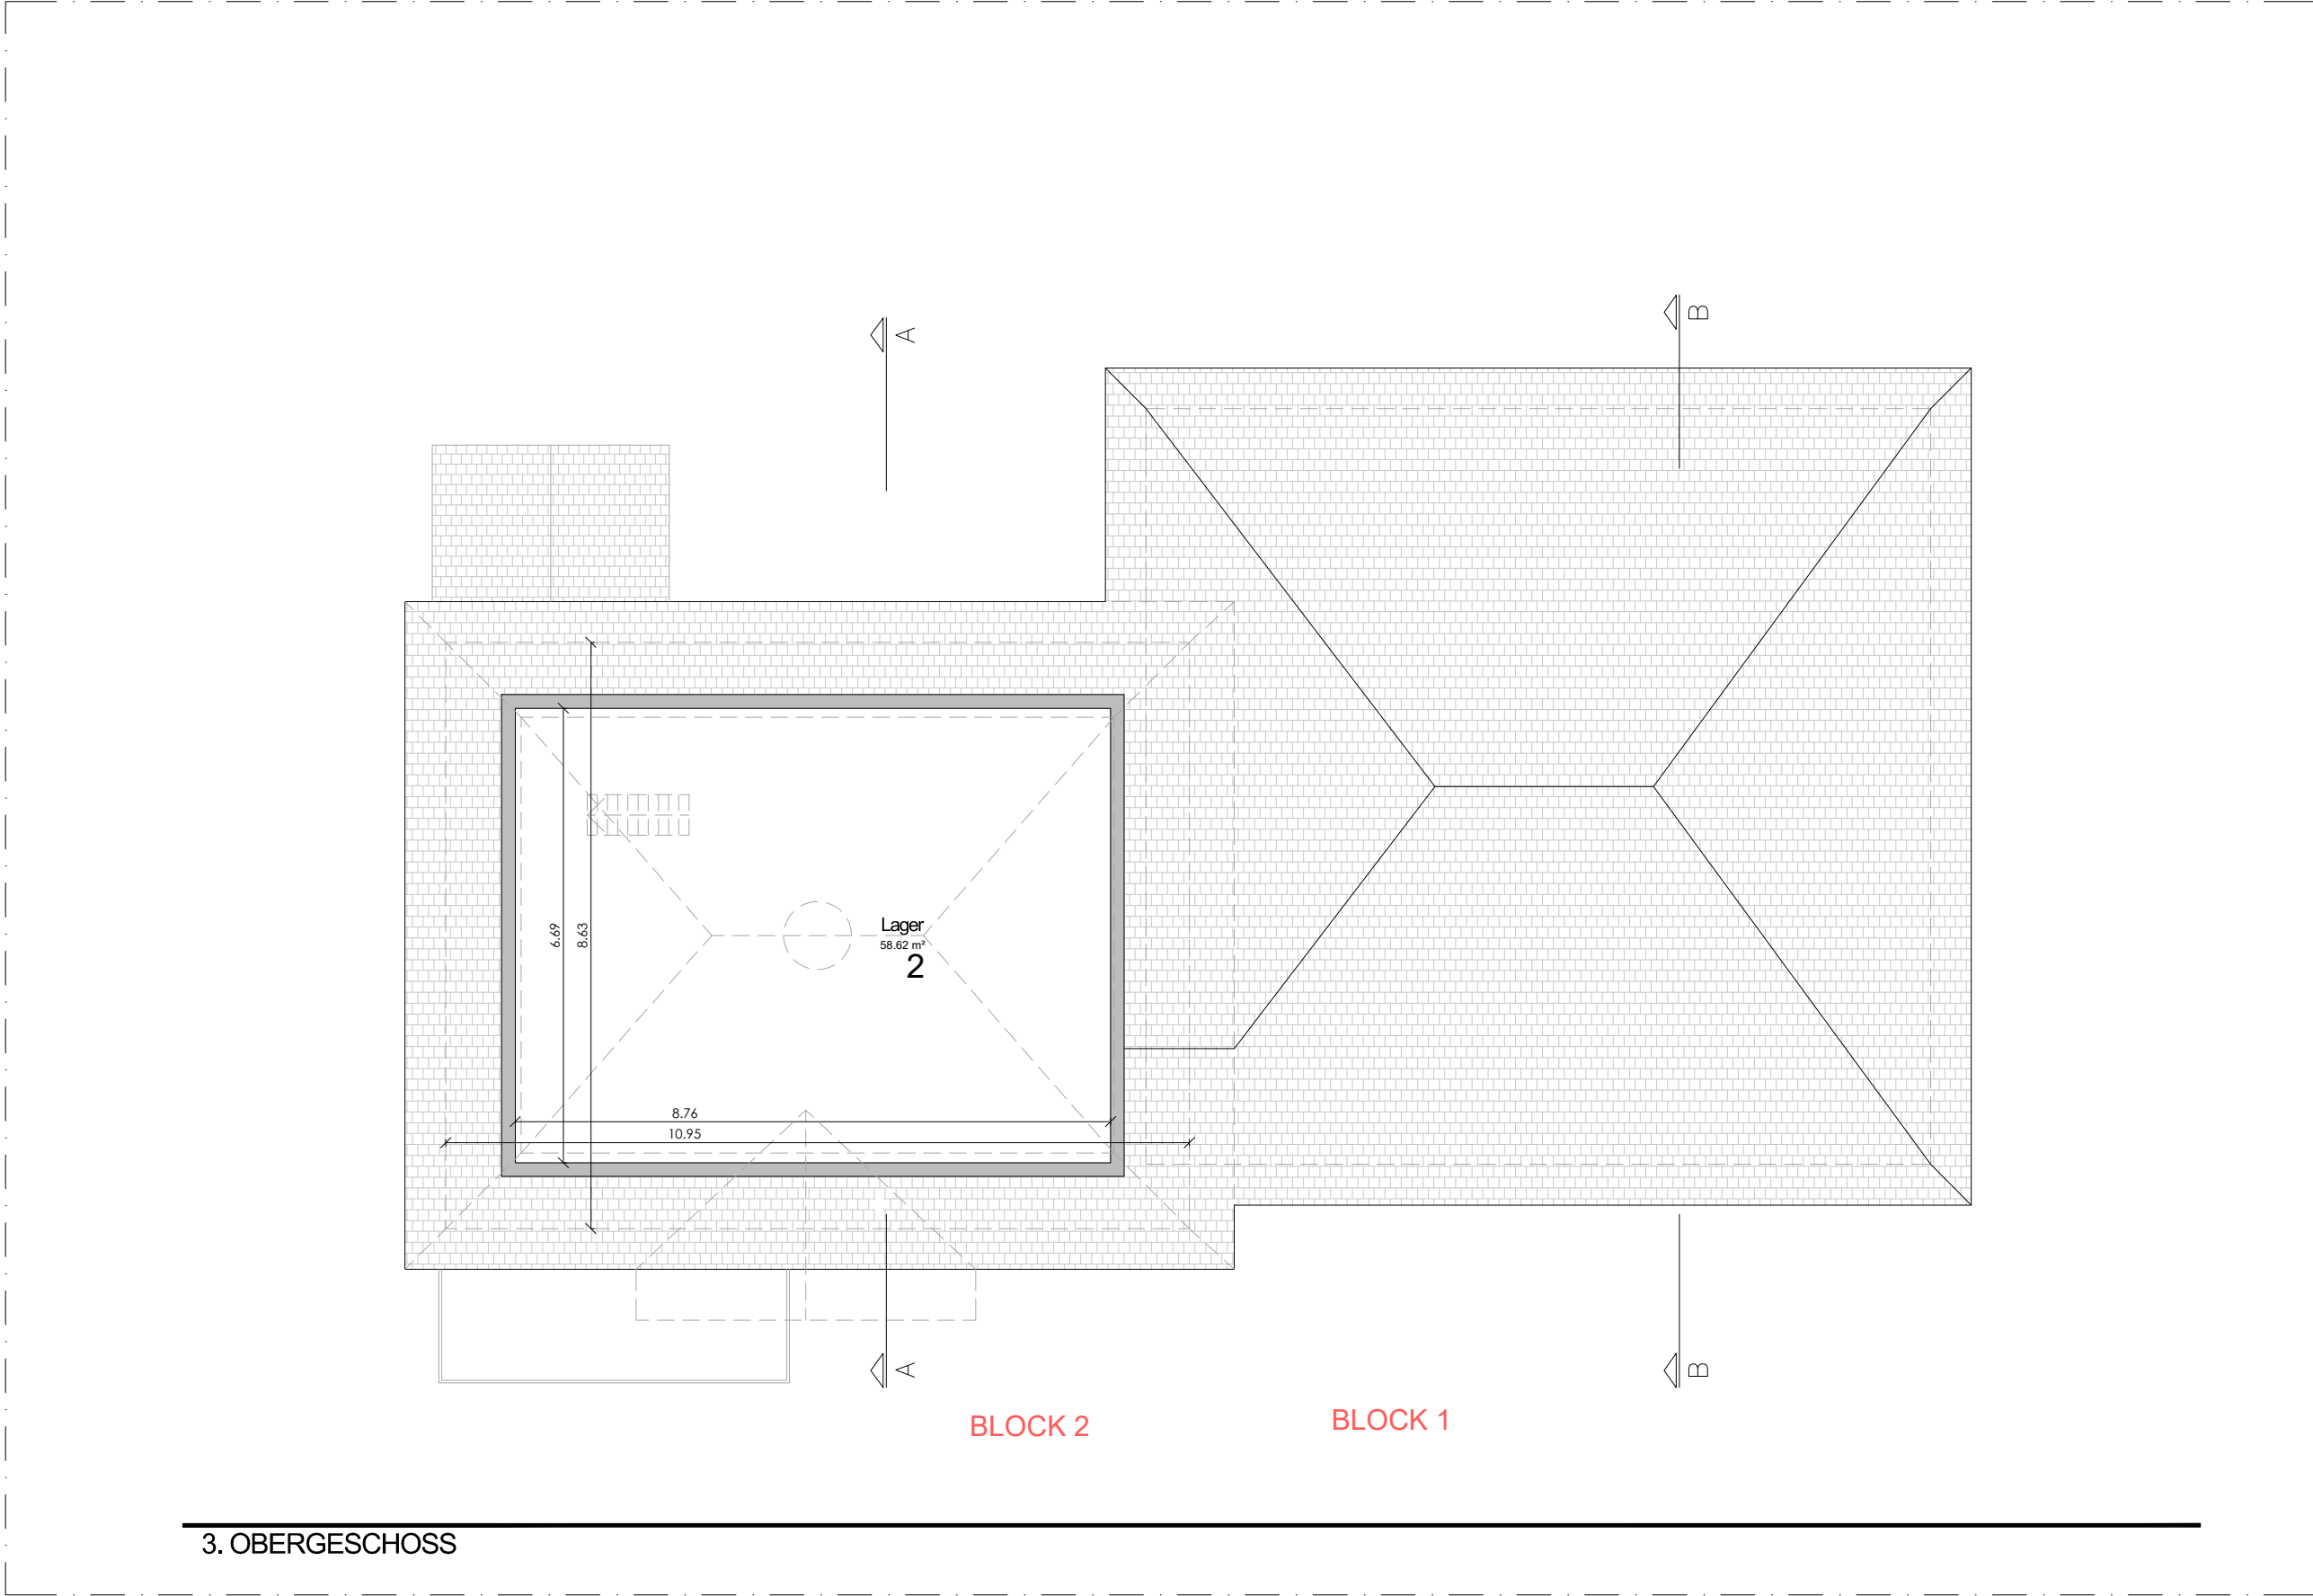


3. OBERGESCHOSS


BLOCK 2

BLOCK 1


Lager  
58.62 m<sup>2</sup>  
2

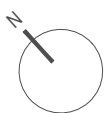


<b>Plan</b> 3. Obergeschoss		<b>BAUHERR:</b> Romain Steffen 104, Rue de Neudorf, L-2222 Luxembourg	<b>PROJEKT</b> Zweifamilienhaus Adress: Hubertusstraße 13, 54675 Körperich
<b>Maßstab</b> 1/100	<b>BLATT</b> 6		

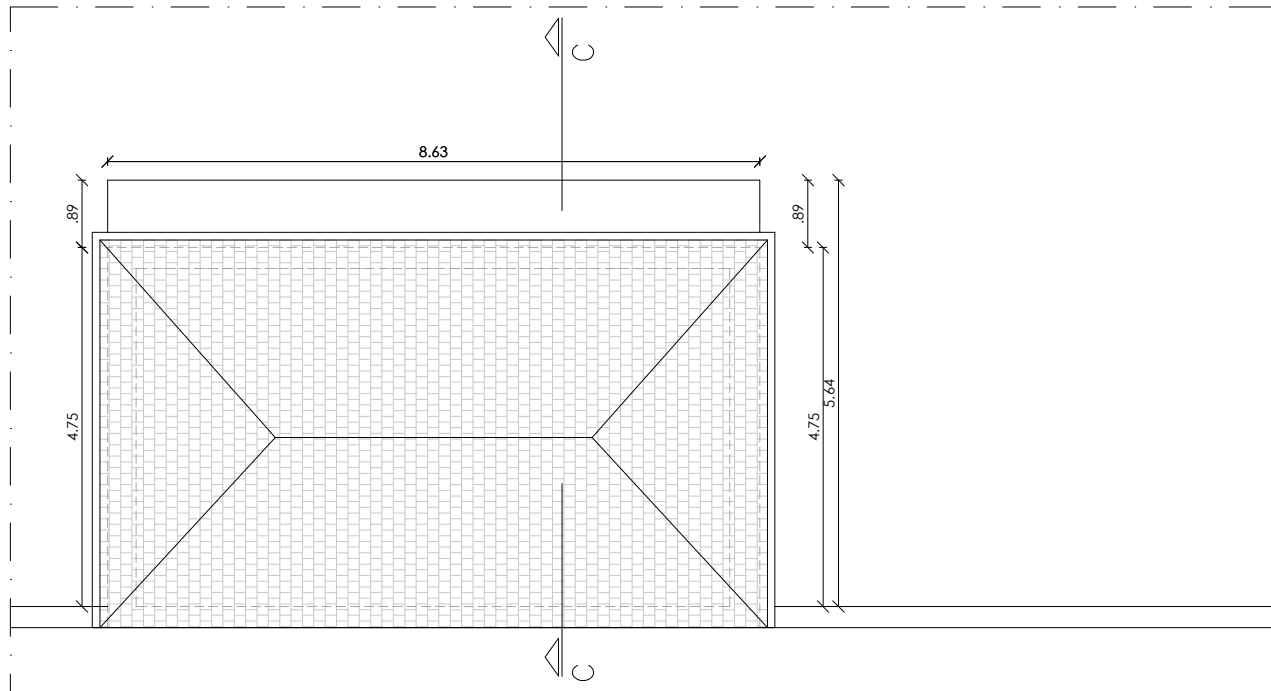


DACHPLAN

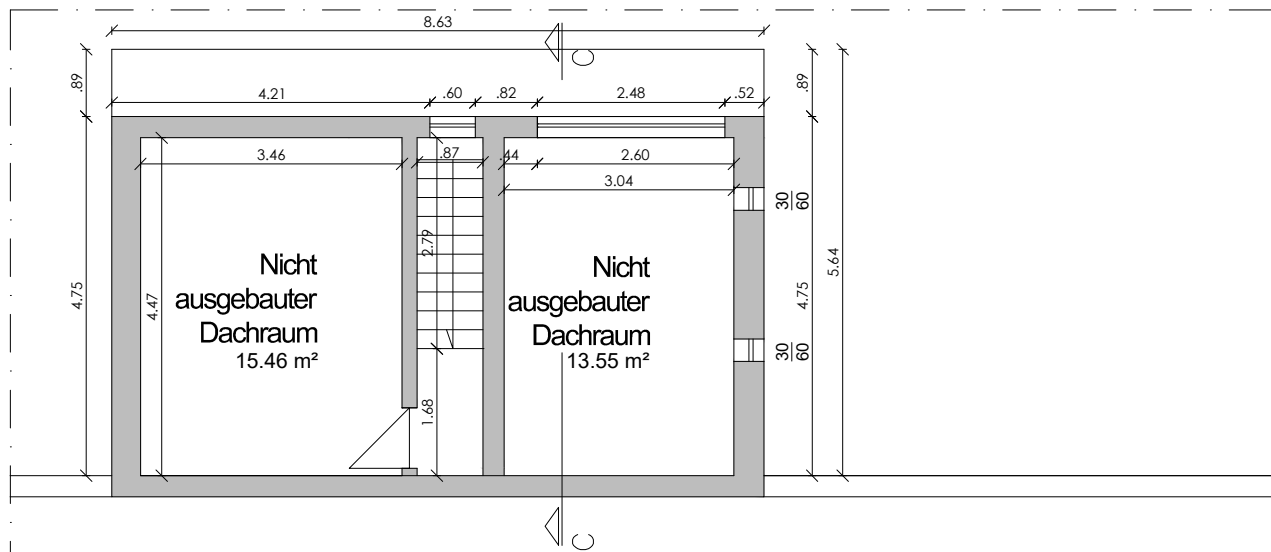


1.OBERGESCHOSS  
-LAGER

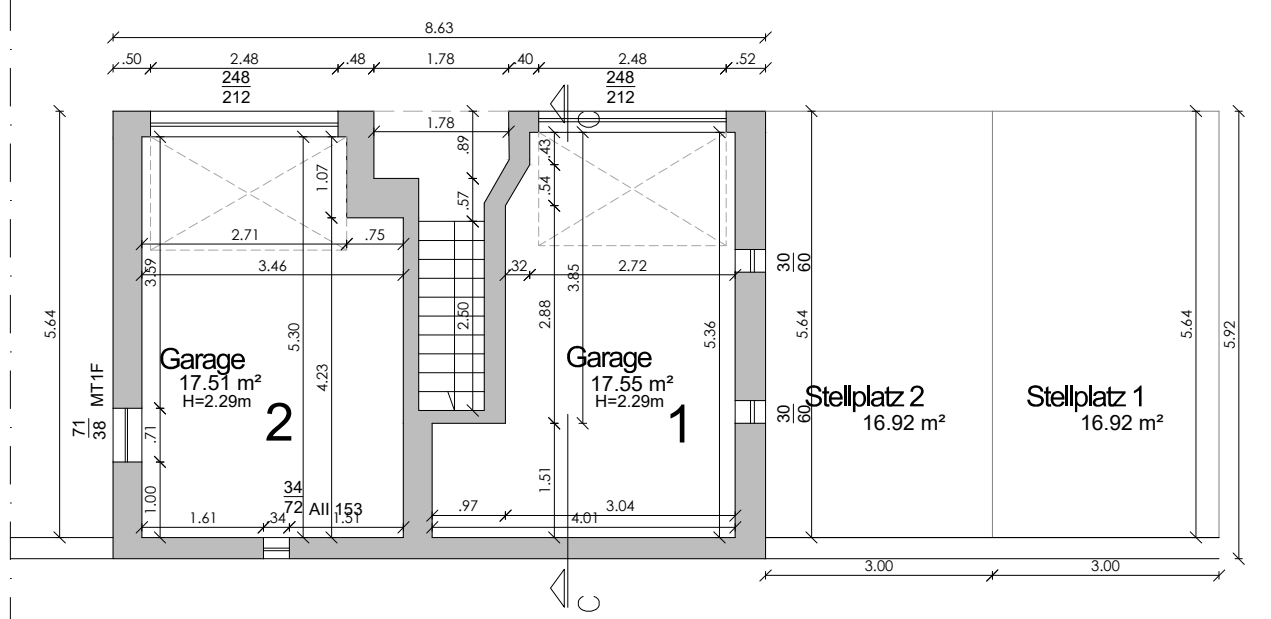


ERDGESCHOSS  
- GARAGE

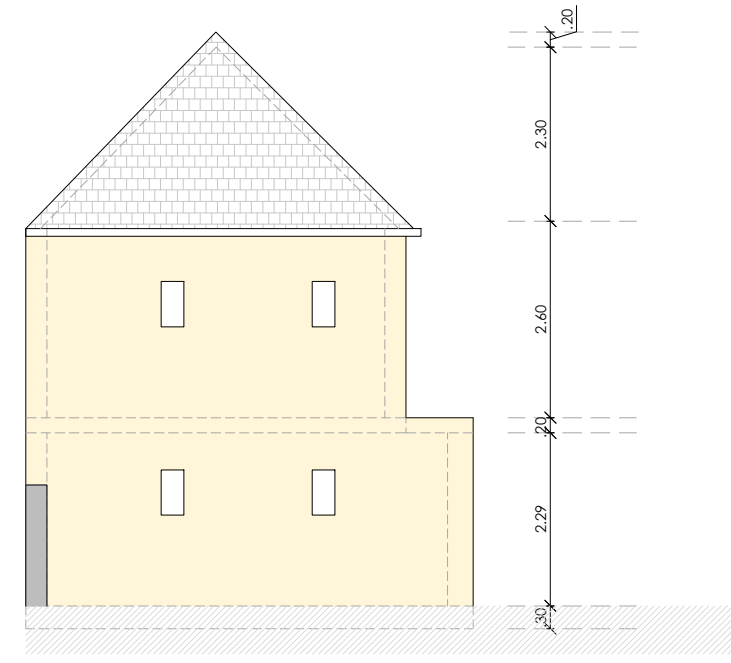


FASSADE SÜDOSTEN

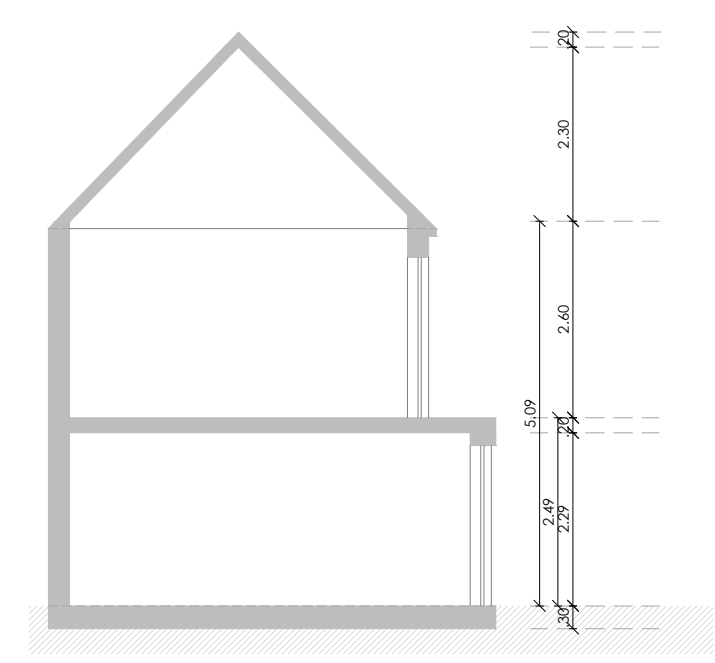


ABSCHNITT C-C'

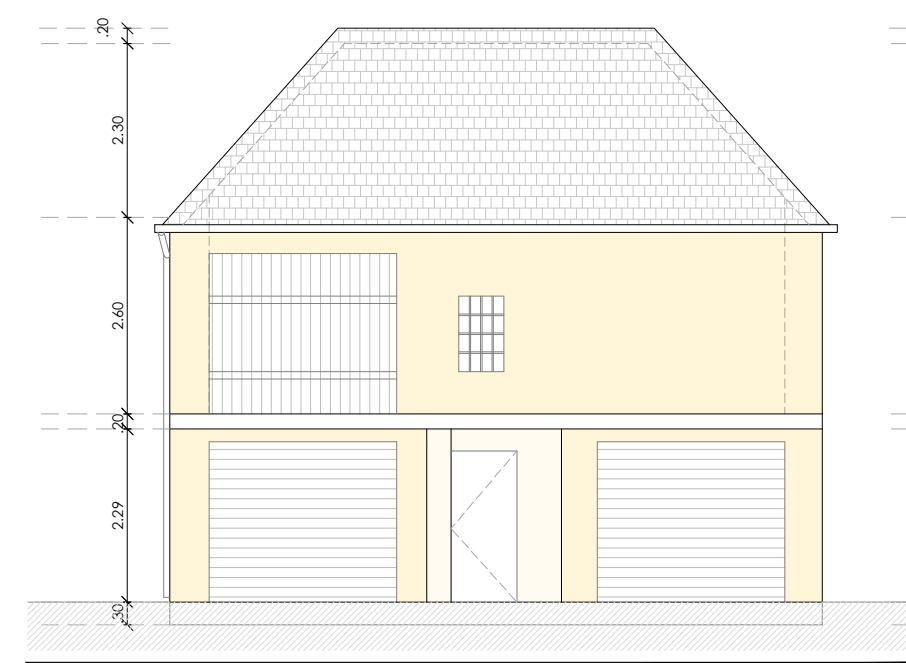

FASSADE NORDOSTEN

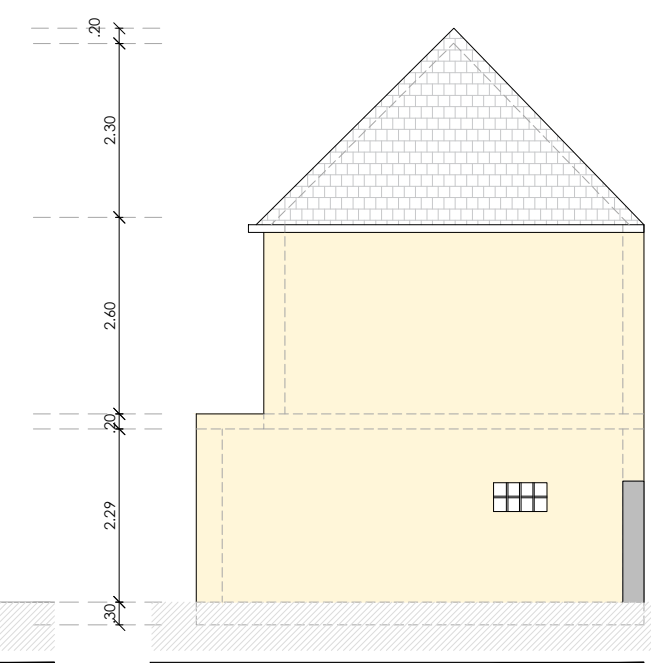

FASSADE NORDWESTEN

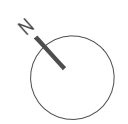

<b>Plan</b> Garage und Lager Erdgeschoss 1.Obergeschoss		<b>BAUHERR:</b> Romain Steffen 104, Rue de Neudorf, L-2222 Luxembourg	<b>PROJEKT</b> Zweifamilienhaus Adress: Hubertusstraße 13, 54675 Körperich
<b>Maßstab</b> 1/100	<b>BLATT</b> 7		





FASSADE SÜDWESTEN

FASSADE  
SÜDWESTEN

Maßstab  
1/100

BLATT  
8

BAUHERR:  
Romain Steffen  
104, Rue de Neudorf, L-2222 Luxembourg

PROJEKT  
Zweifamilienhaus  
Adress: Hubertusstraße 13,  
54675 Körperich





FASSADE NORDOSTEN

**FASSADE**  
NORDOSTEN

**Maßstab**  
1/100

**BLATT**  
9

**BAUHERR:**  
Romain Steffen  
104, Rue de Neudorf, L-2222 Luxembourg


**PROJEKT**  
Zweifamilienhaus  
Adress: Hubertusstraße 13,  
54675 Körperich




FASSADE NORDWESTEN

FASSADE SÜDOSTEN

<b>FASSADE</b> NORDWESTEN SÜDOSTEN		<b>BAUHERR:</b> Romain Steffen 104, Rue de Neudorf, L-2222 Luxembourg	<b>PROJEKT</b> Zweifamilienhaus Adress: Hubertusstraße 13, 54675 Körperich
<b>Maßstab</b> 1/100	<b>BLATT</b> 10		

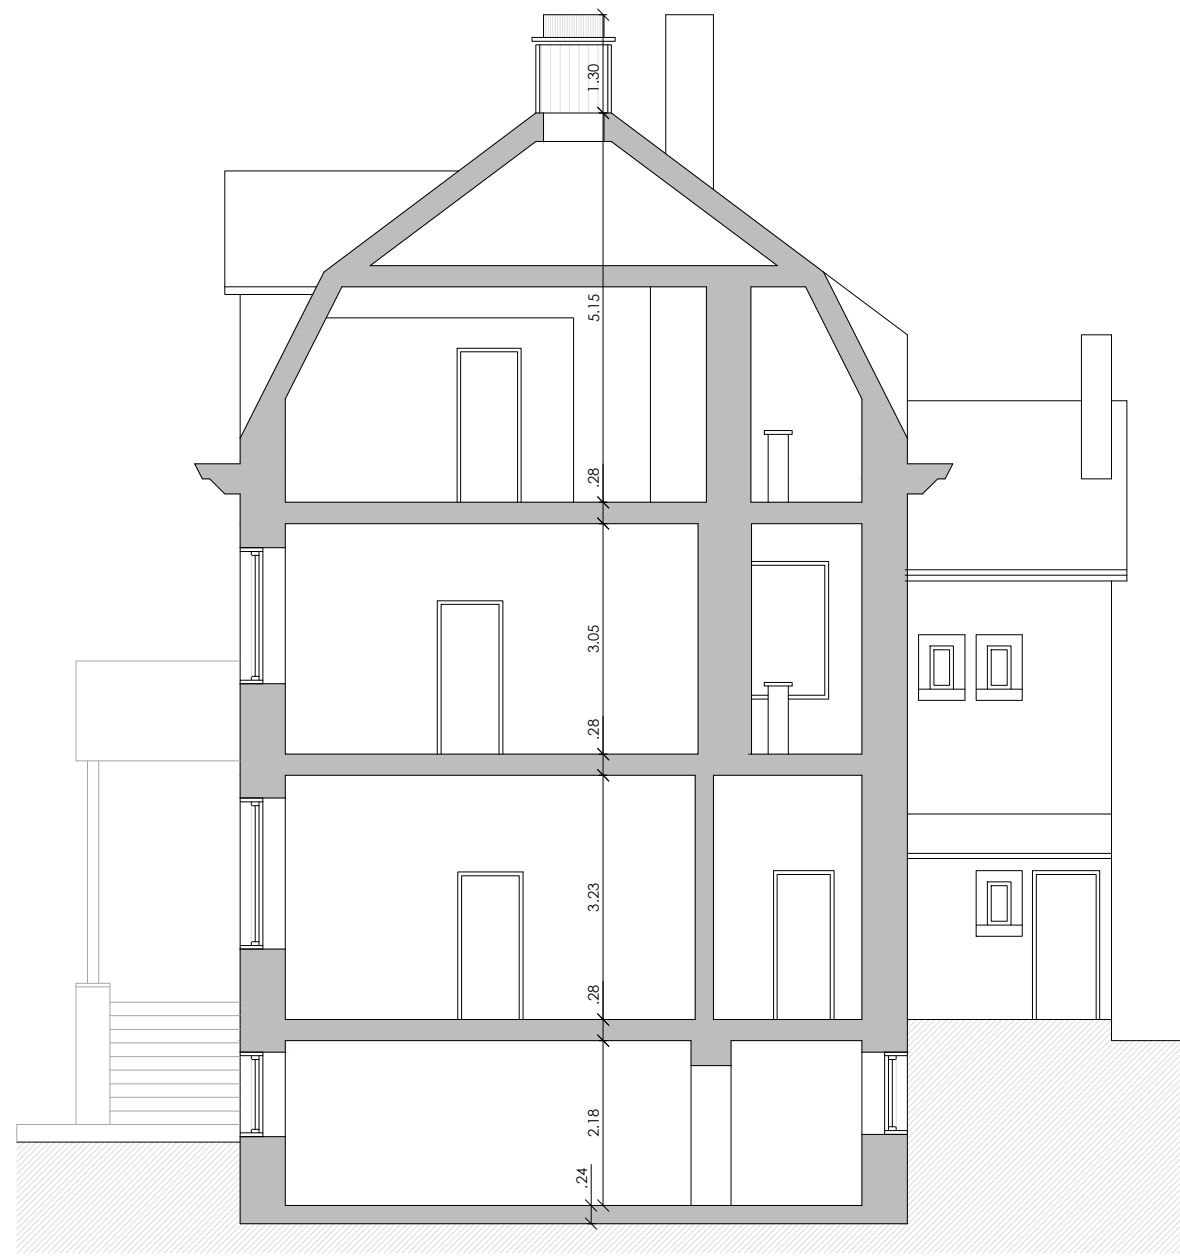

ABSCHNITT A-A'

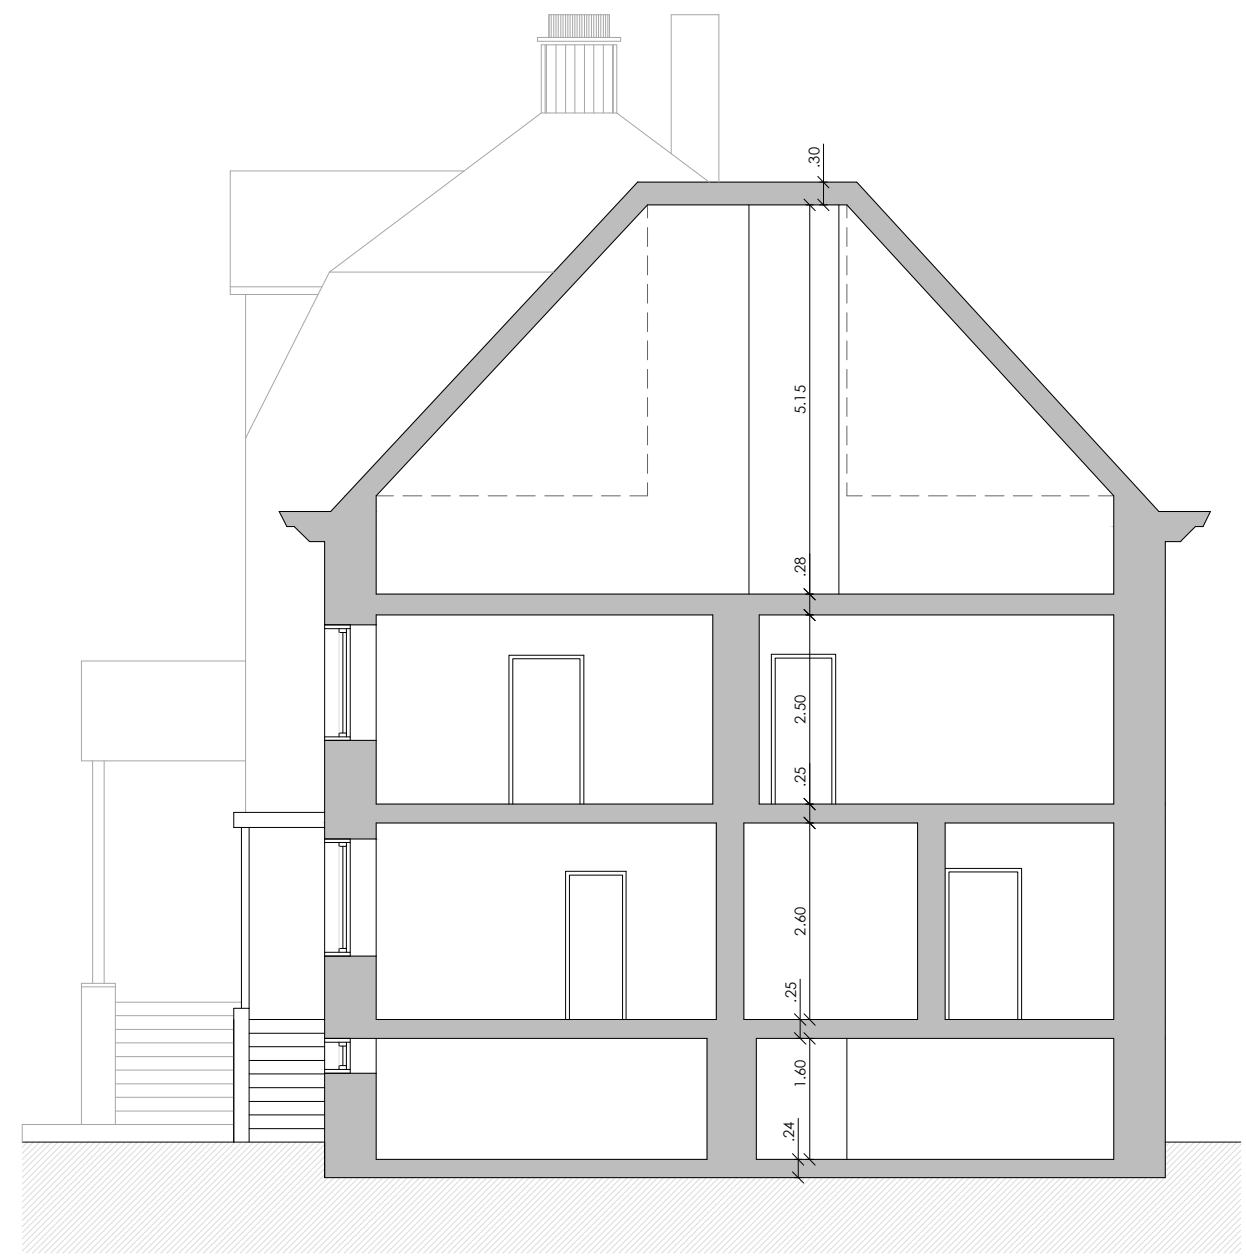

ABSCHNITT B-B'

ABSCHNITTE		<b>BAUHERR:</b> Romain Steffen 104, Rue de Neudorf, L-2222 Luxembourg	<b>PROJEKT</b> Zweifamilienhaus Adress: Hubertusstraße 13, 54675 Körperich
<b>Maßstab</b> 1/100	<b>BLATT</b> 11		