




PLAN ET1

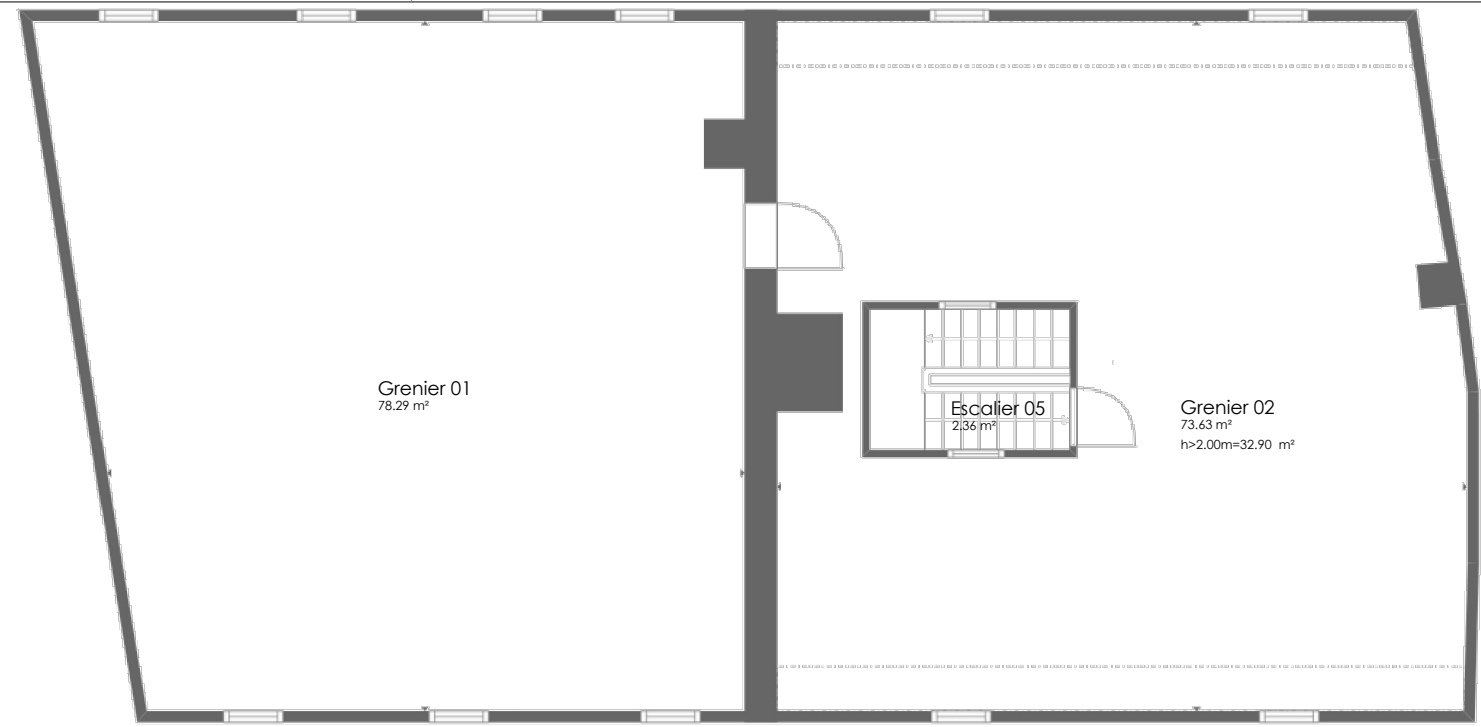

PLAN COMBLES

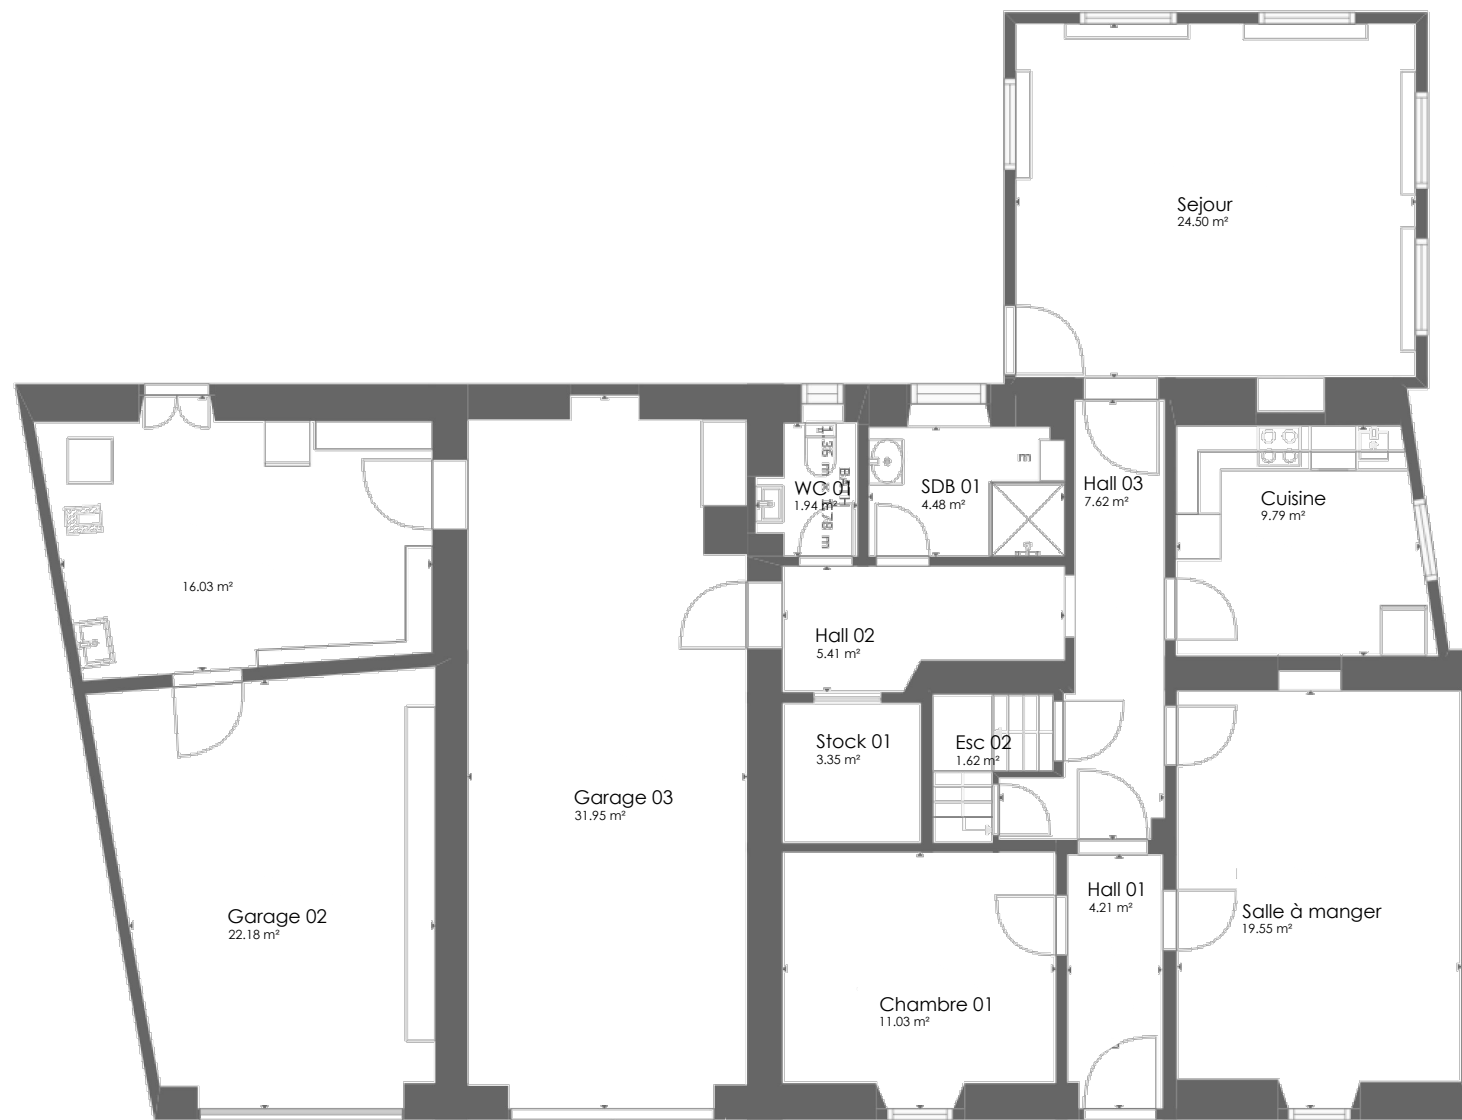

PLAN RDC

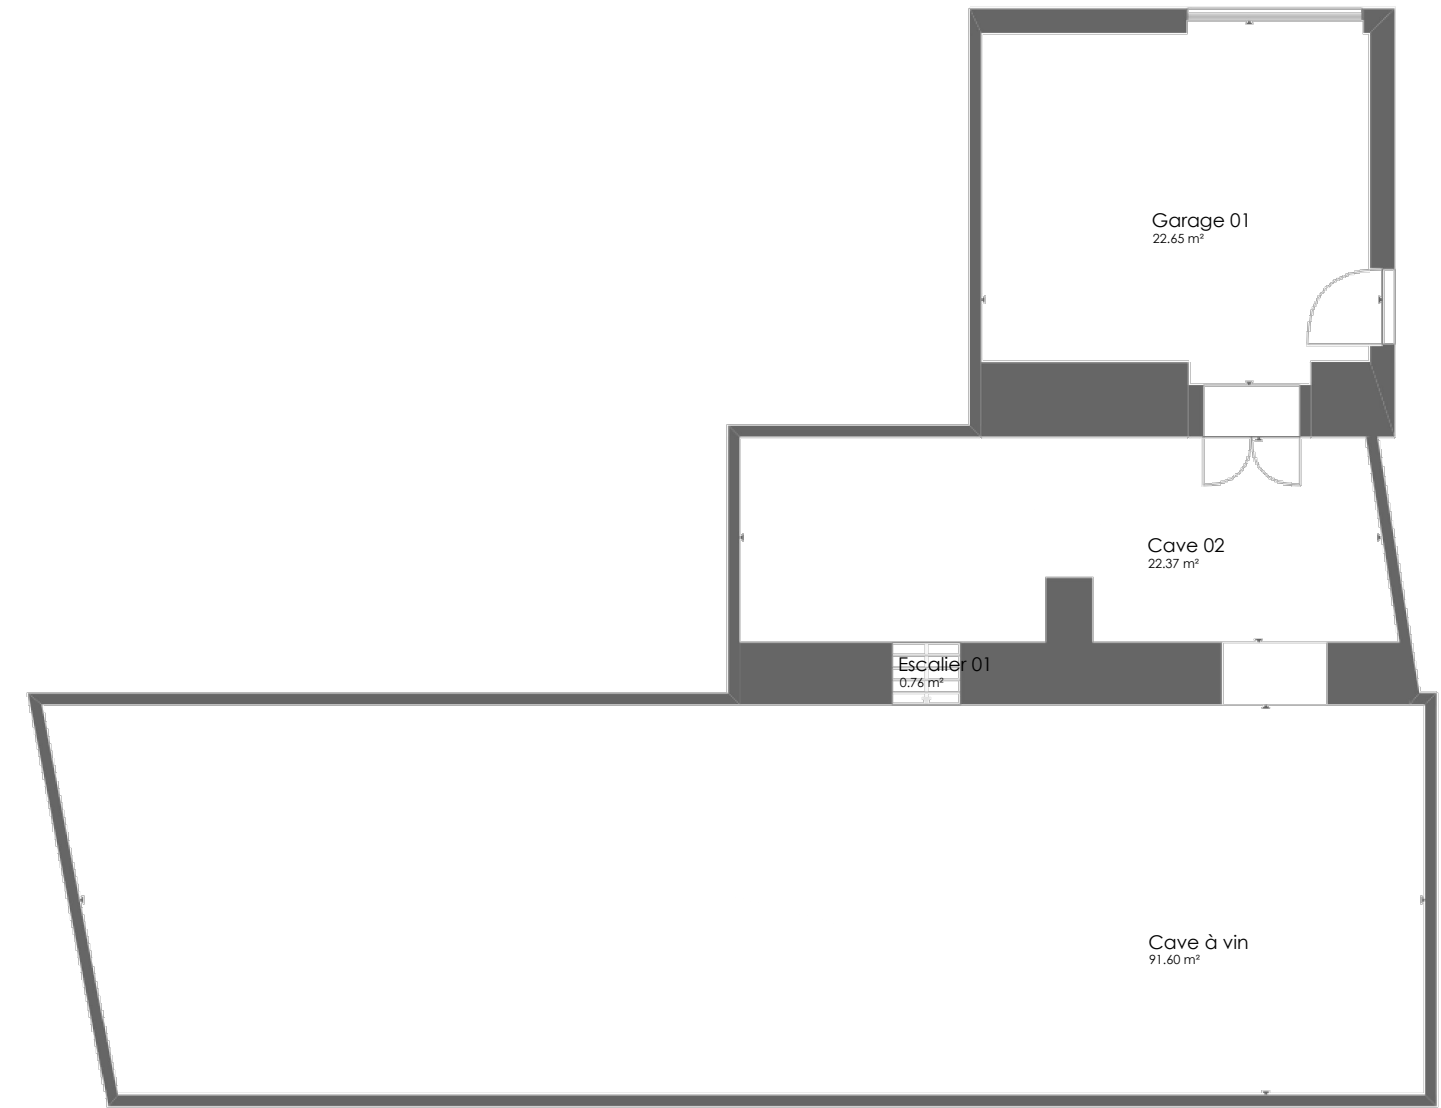

PLAN CAVE



Adress: Bech-Kleinmacher  
 POUR VOTRE INFORMATION: Ces dessins ne doivent pas être utilisés dans le cadre du processus d'autorisation ou de tout situation lié à la commune

CONTENU DU PLAN:  
 Situation Existante

Date	Échelle	Feuille n.°
21/12/2022	1/100	01